


x = 5954572.67, y = 6413334.67

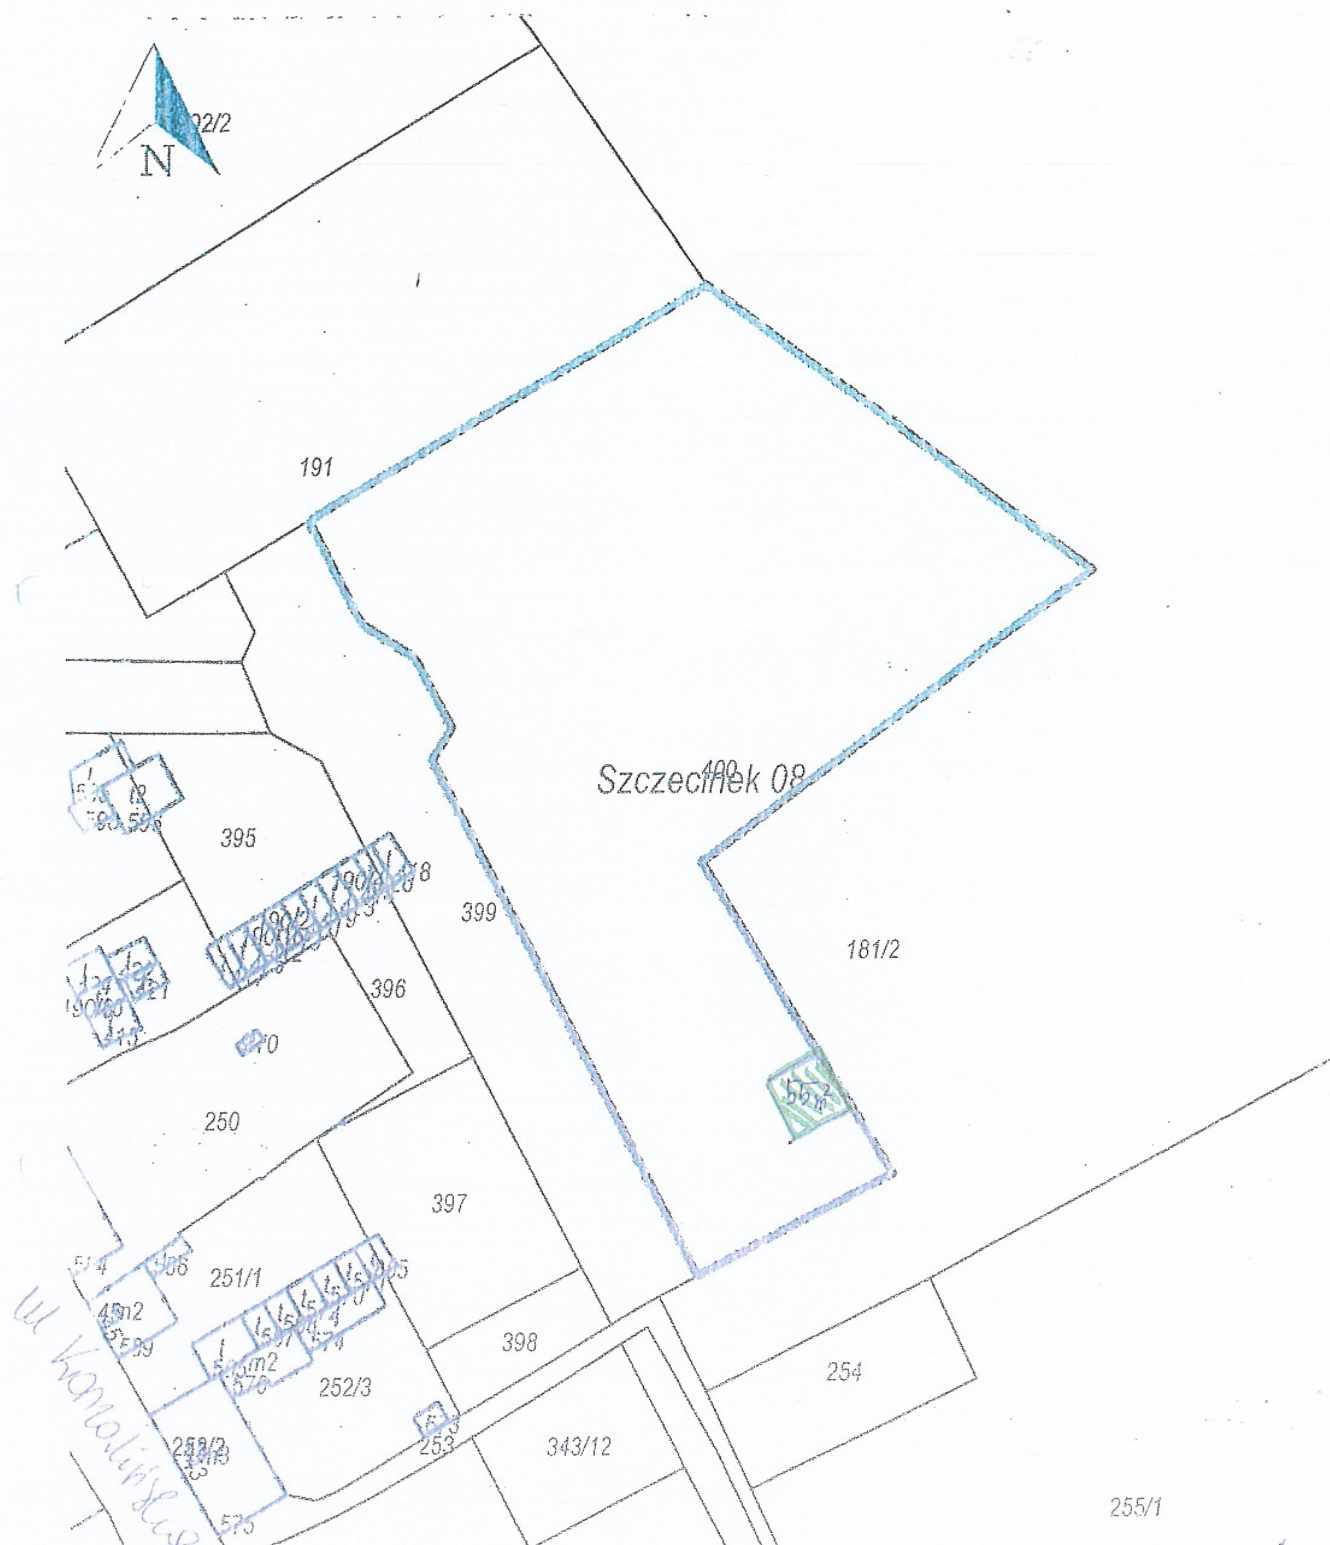

x = 5954358.18, y = 6413155.46
Szczecinek 08, Szczecinek

Udostępniane informacje nie są dokumentami w postępowaniach administracyjnych i innych. Materiały zawierające informacje z powiatowego zasobu geodezyjno-kartograficznego (w tym dane z operatu ewidencji gruntów i budynków Szczecinek) należy zamawiać w Wydziale Geodezji. Dokumenty zawierające inne informacje przetwarzane w Wewnętrznym Portalu Mapowym należy zamawiać w wydziałach merytorycznych, odpowiedzialnych za aktualizację tych danych.