


Szkic orientacyjny: ul. Kościuszki nr 10, 78-400 Szczecinek;

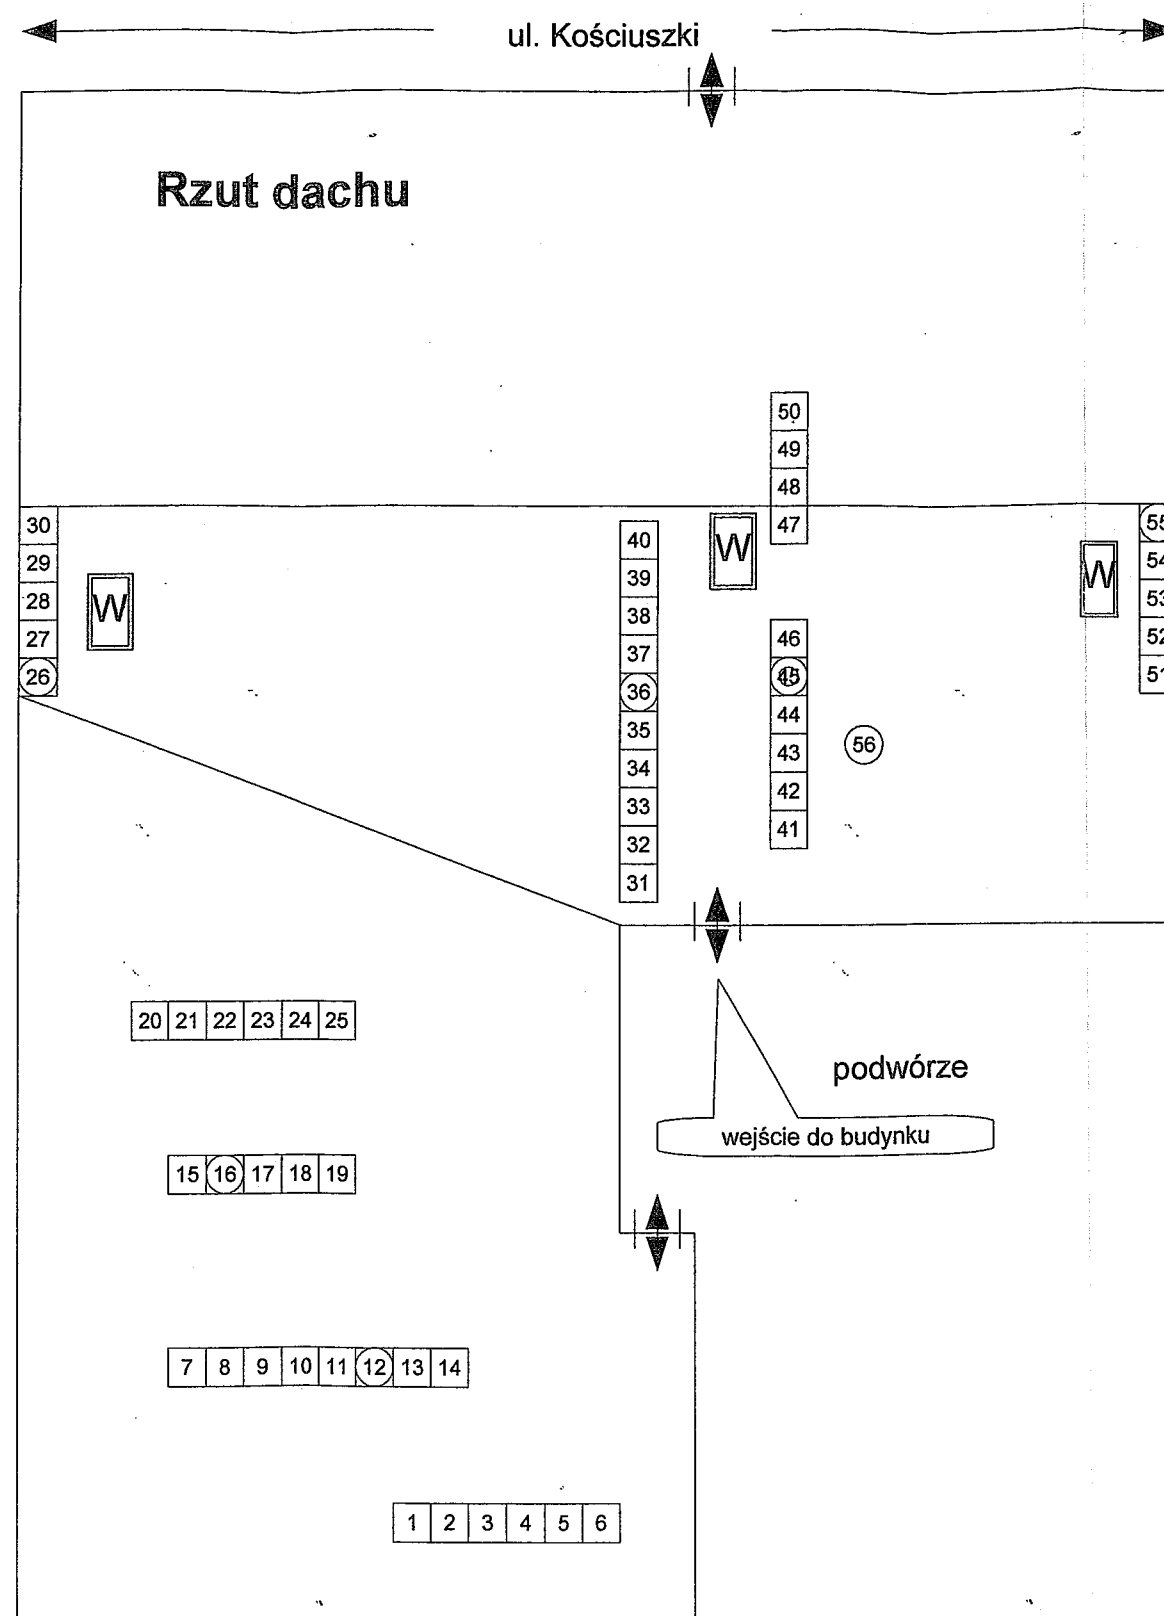


Sporządził: 31/05/2017.

MISTRZ KOMINIARSKI

mgr Paweł Bracki

Nr upr. 9853 z dn. 02.10.2009 r.

Szkic orientacyjny: ul. Kościuszki nr 10, 78-400 Szczecinek;

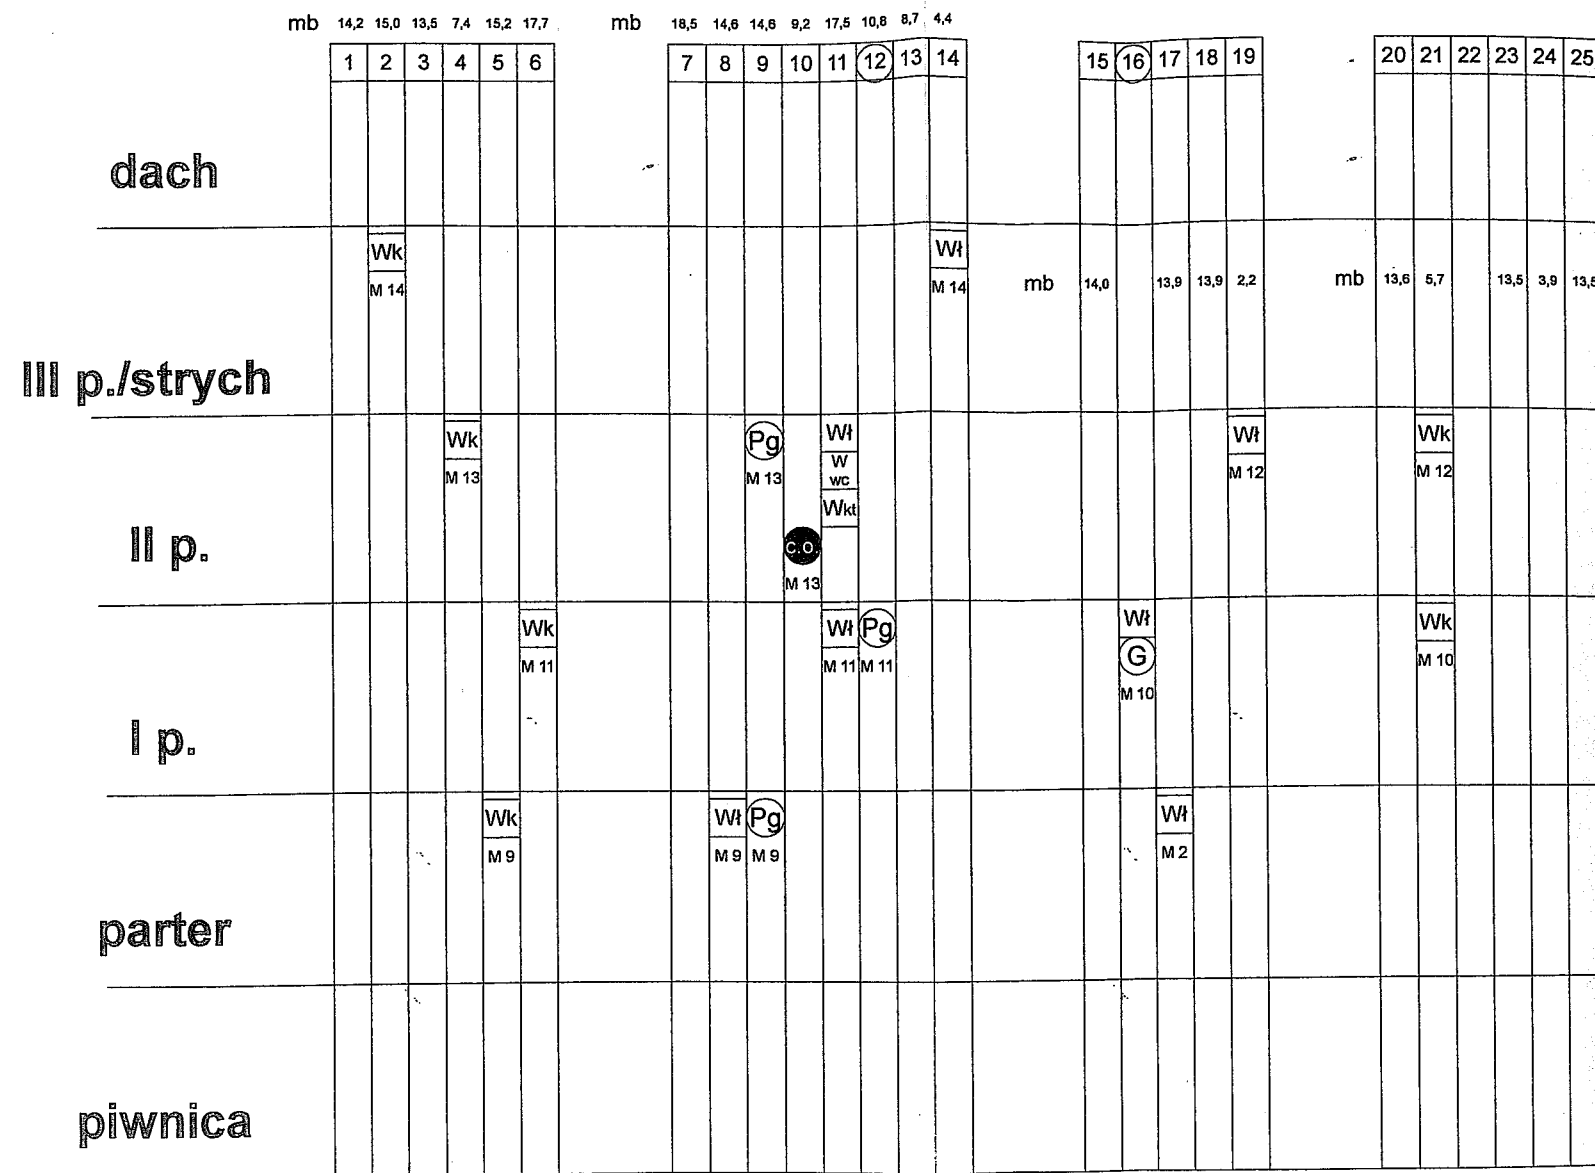


LEGENDA:

- Wk - kratka wentylacji wywiewnej w pom. kuchni
- Wk - kratka wentylacji wywiewnej w pom. łazienki
- Wk - kratka wentylacji wywiewnej w pom. ubikacji
- Wk - kratka wentylacji wywiewnej w pom. kotłowni

- Pg - gazowy przepływowy podgrzewacz wody
- G - gazowy kocioł c.o.
- Co - etażowy kocioł c.o.

Sporządził: 31/09/2017.
MISTRZ KOMINIARSKI
mgr Paweł Bracki
Nr upr. 9853 z dn. 02.10.2009 r.

Szkic orientacyjny: ul. Kościuszki nr 10, 78-400 Szczecinek;

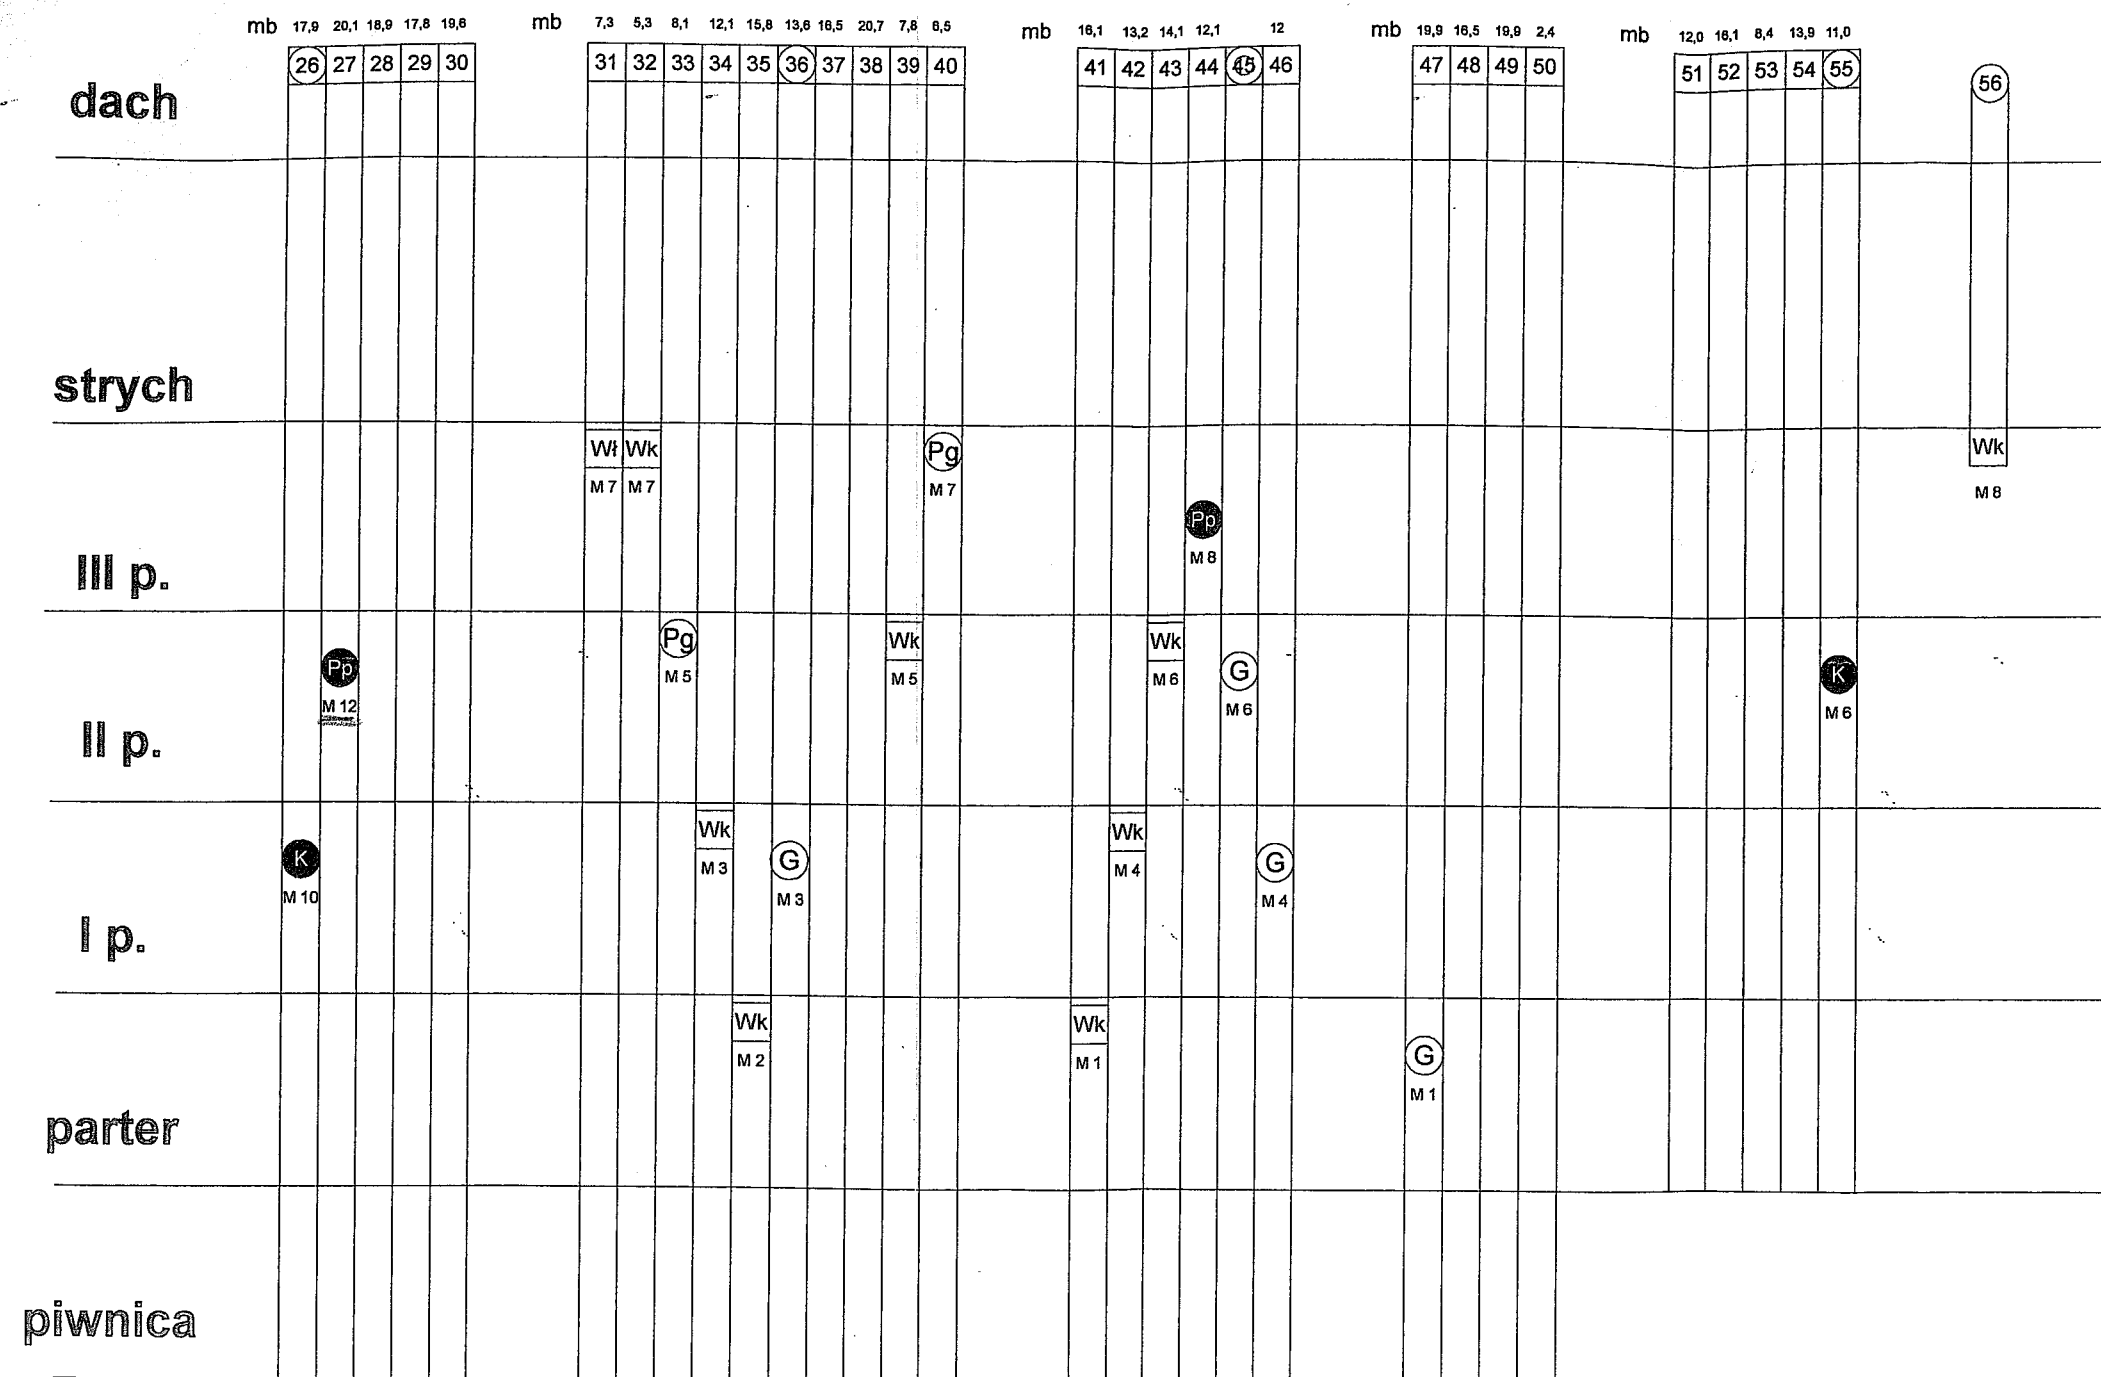

LEGENDA:

WK - kratka wentylacji wywiewnej w pom. kuchni

Wk - kratka wentylacji wywiewnej w pom. łazienki

G - gazowy kocioł c.o.

Pg - gazowy przepływowy podgrzewacz wody

c.o. - etażowy kocioł c.o.

K - palenisko kominka

Pp - piec przenośny na paliwo stałe

Sporządził: 31/05/2009

MISTRZ KOMINIARSKI

mgr Paweł Bracki

Nr upr. 9853 z dn. 02.10.2009 r.