


LOKAL MIESZKALNY NR 1
Szczecinek, ul. 1 Maja 4

parter
skala 1:100

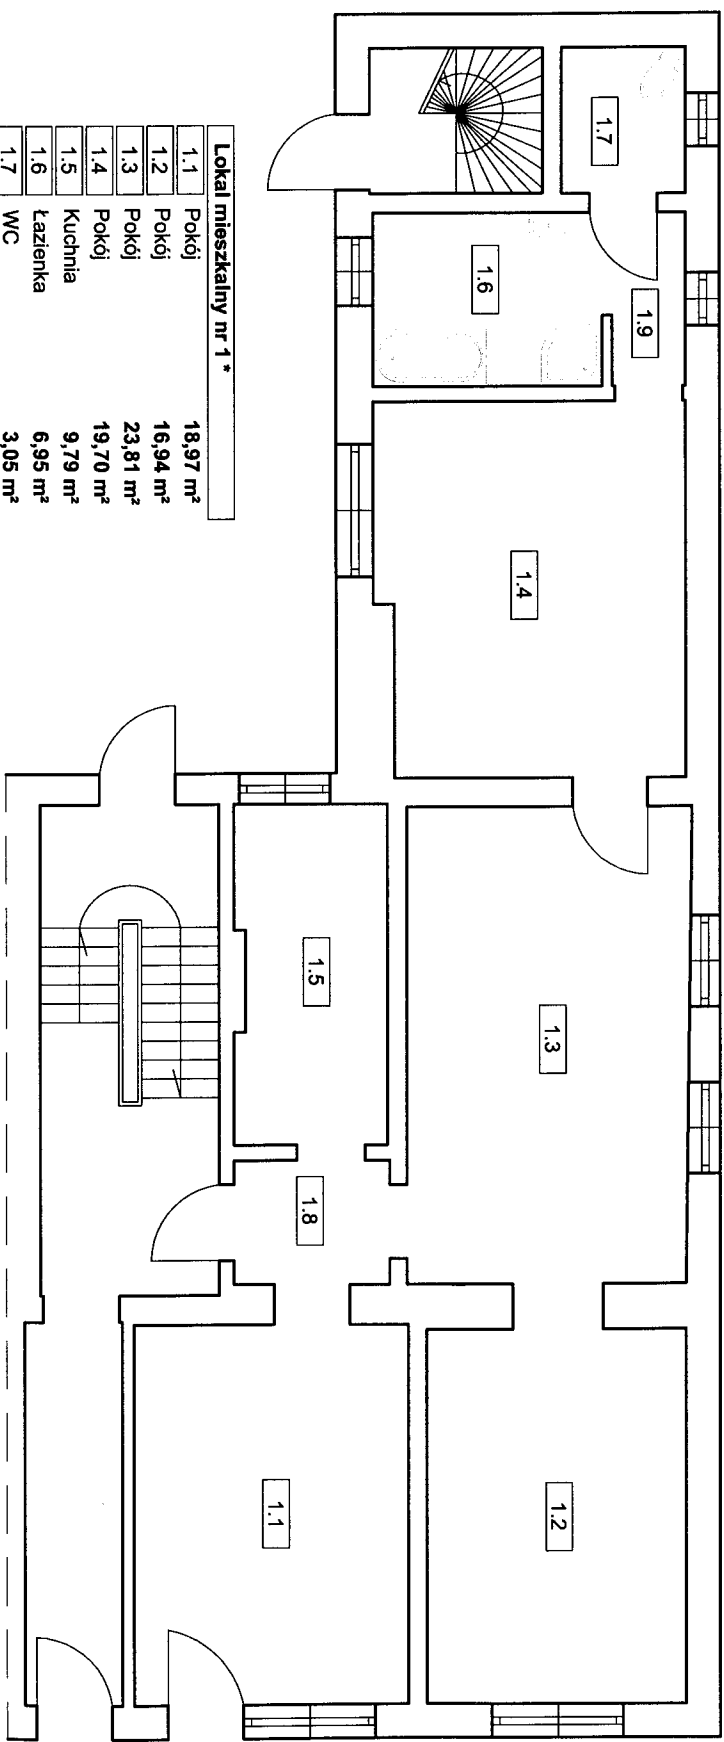

Lokal mieszkalny nr 1 *

1.1	Pokój	18,97 m ²
1.2	Pokój	16,94 m ²
1.3	Pokój	23,81 m ²
1.4	Pokój	19,70 m ²
1.5	Kuchnia	9,79 m ²
1.6	łazienka	6,95 m ²
1.7	WC	3,05 m ²
1.8	Przedpokój	3,70 m ²
1.9	Przedpokój	3,17 m ²
RAZEM		106,08 m²