


LOKAL MIESZKALNY NR 3

Szczecinek, ul. Kardynała Stefana Wyszyńskiego 19

I piętro

skala 1:100

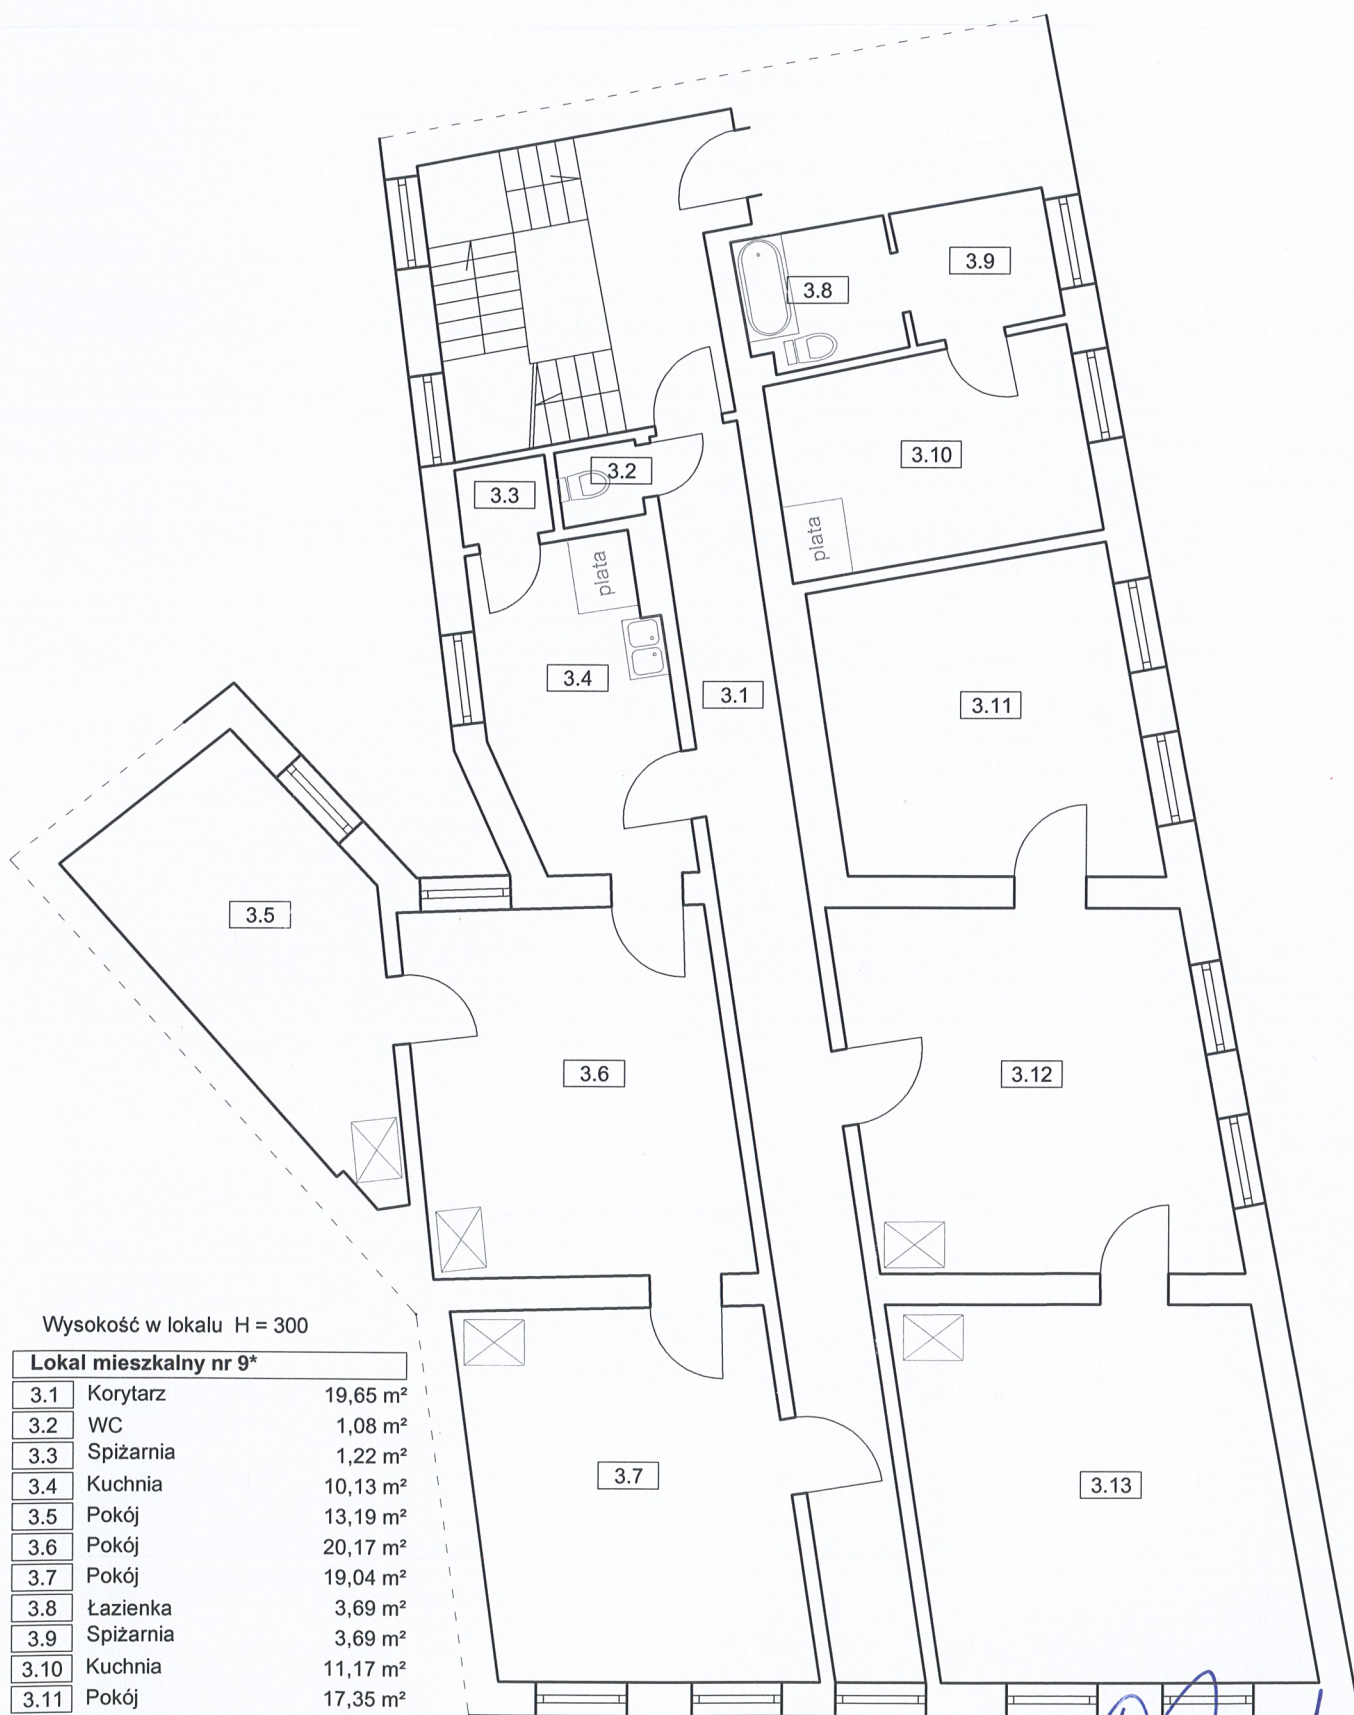

Wysokość w lokalu H = 300

Lokal mieszkalny nr 9*

3.1	Korytarz	19,65 m ²
3.2	WC	1,08 m ²
3.3	Spizarnia	1,22 m ²
3.4	Kuchnia	10,13 m ²
3.5	Pokój	13,19 m ²
3.6	Pokój	20,17 m ²
3.7	Pokój	19,04 m ²
3.8	Łazienka	3,69 m ²
3.9	Spizarnia	3,69 m ²
3.10	Kuchnia	11,17 m ²
3.11	Pokój	17,35 m ²
3.12	Pokój	22,67 m ²
3.13	Pokój	24,21 m ²
RAZEM		167,26 m²

inż. Józef Ryszard Bystrowicz
 Uprawnienia wydane do projektowania
 w specjalności architektonicznej
 w ograniczonym zakresie w specjalności
 konstrukcyjnej i budowlanej bez ograniczeń
 Nr ewidencji 6724

DOKUMENTACJA FOTOGRAFICZNA

Lokal mieszkalny nr 3
ul. Kardynała Stefana Wyszyńskiego 19, Szczecinek
/stan na dzień oględzin tj. 27.02.2026 r. /

